ALLEGATO "A"

PIANO DI EMERGENZA E DI EVACUAZIONE

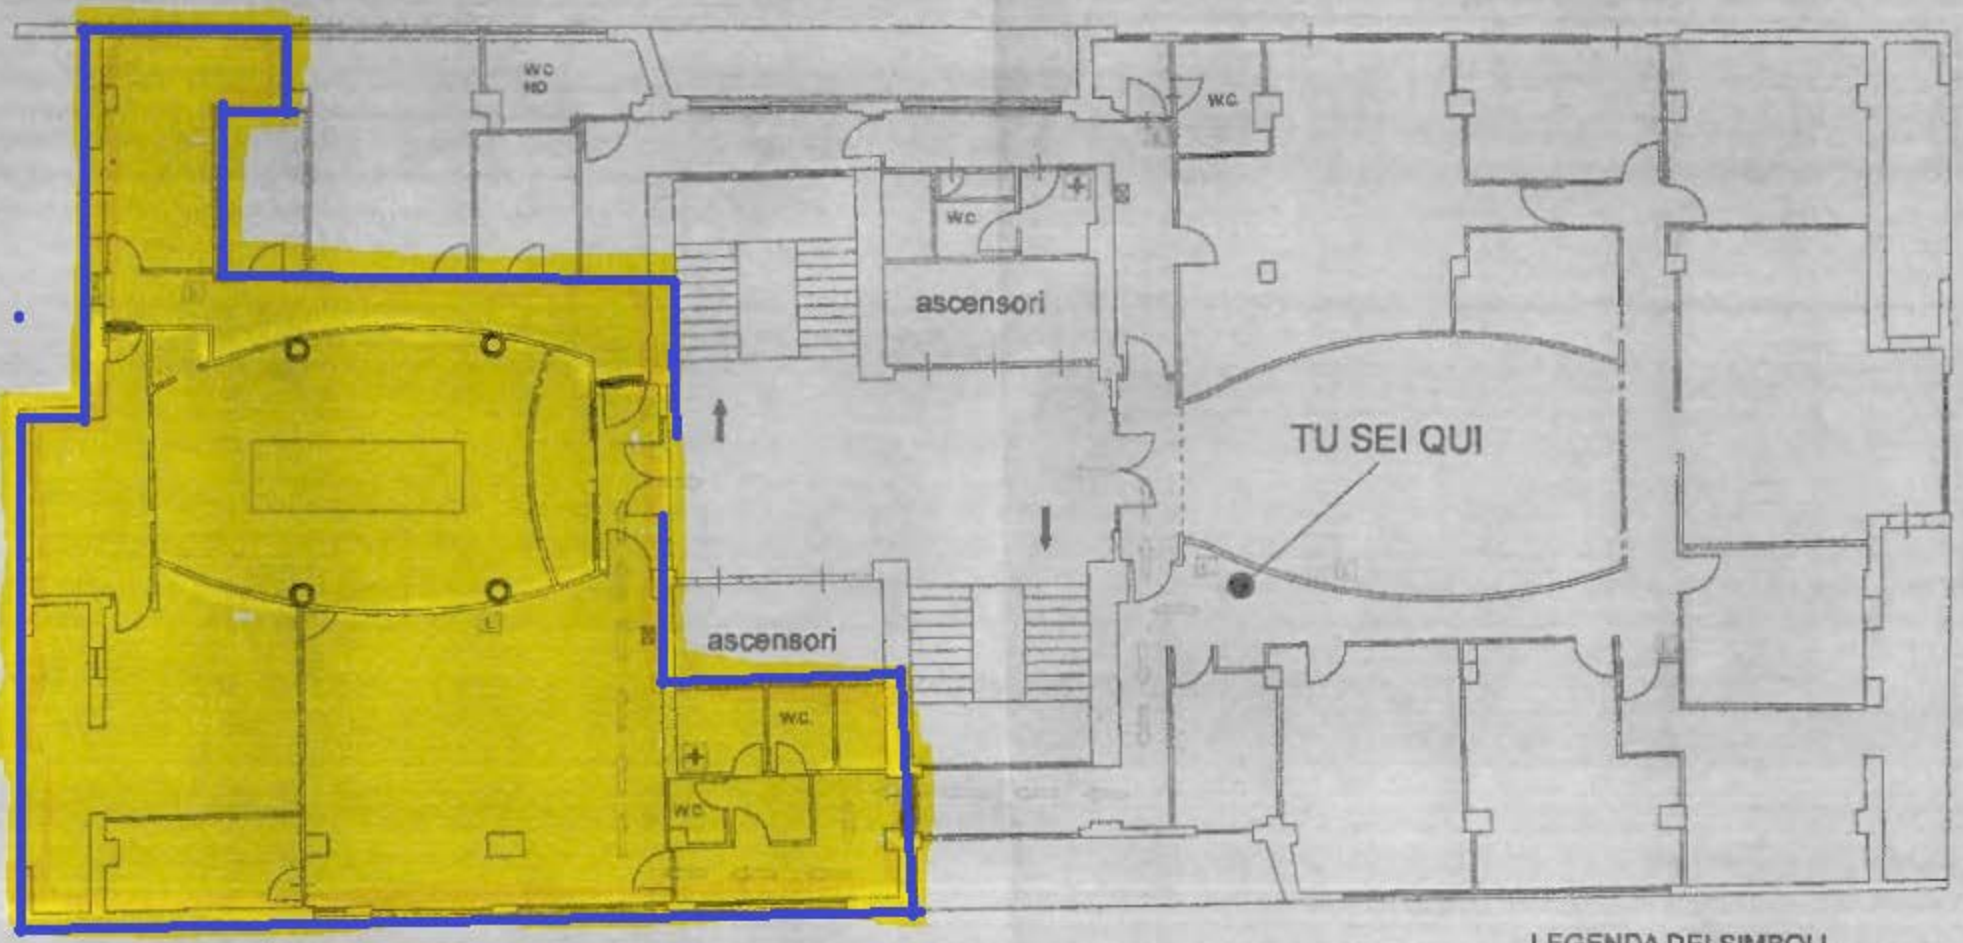

NUMERI DI EMERGENZA	
[redacted]	113
[redacted]	112
[redacted] SANITARIA	118
[redacted]	115
[redacted]	

[redacted] COMPORTAMENTO IN CASO DI EMERGENZA

- [redacted] NUOCIUO CREARE DANNO
- [redacted] ANARE LE PERSONE IN DIFFICOLTA'
- [redacted] RNO DELL'EDIFICIO SEGUENDO LA VIA [redacted]
- [redacted] ESTINTORI)
- [redacted] ERVENTO DEI VIGILI DEL FUOCO
- [redacted] ON VI SIANO FOCOLAI OCCULTI

LEGENDA DEI SIMBOLI

- USCITA ORIZZONTALE
- USCITA VERSO BASSO
- DIREZIONE PER ESTINTORE
- CASSETTA PRONTO SOCCORSO
- ESTINTORE
- QUADRO ELETTRICO