



VIA B. GRAVINA

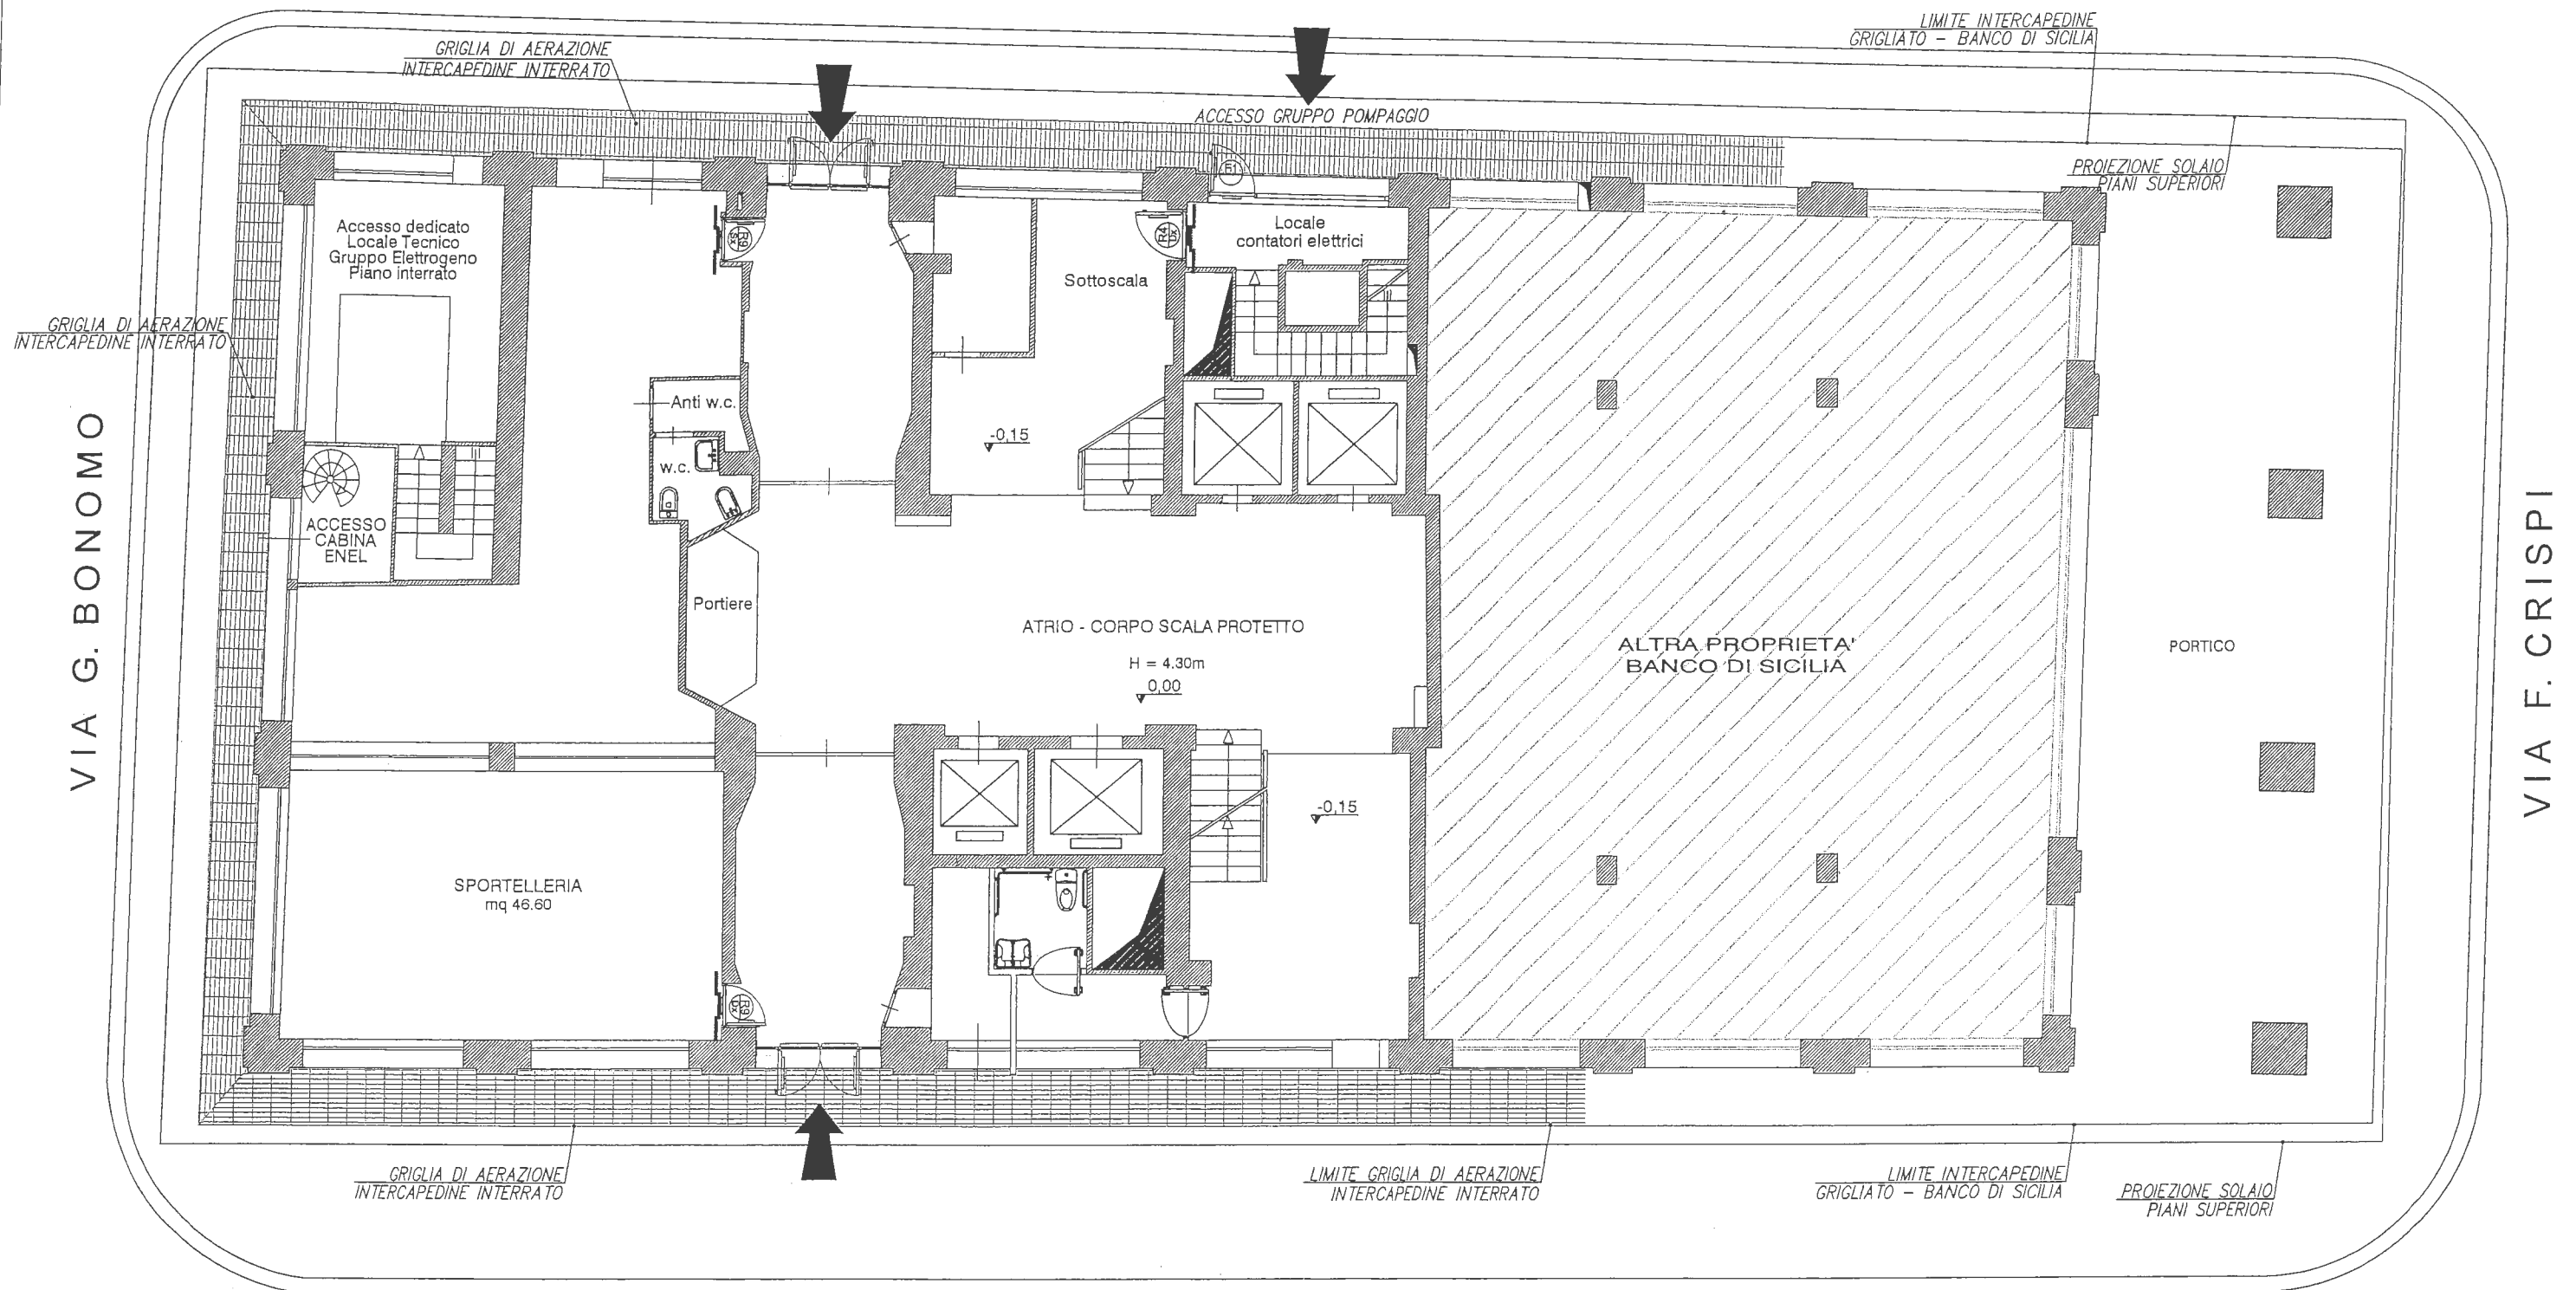


VIA E. AMARI

PIANTA PIANO TERRA

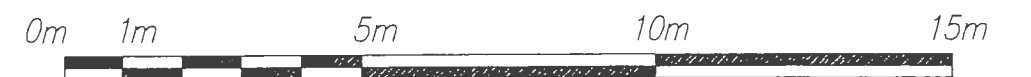

VIA B. GRAVINA

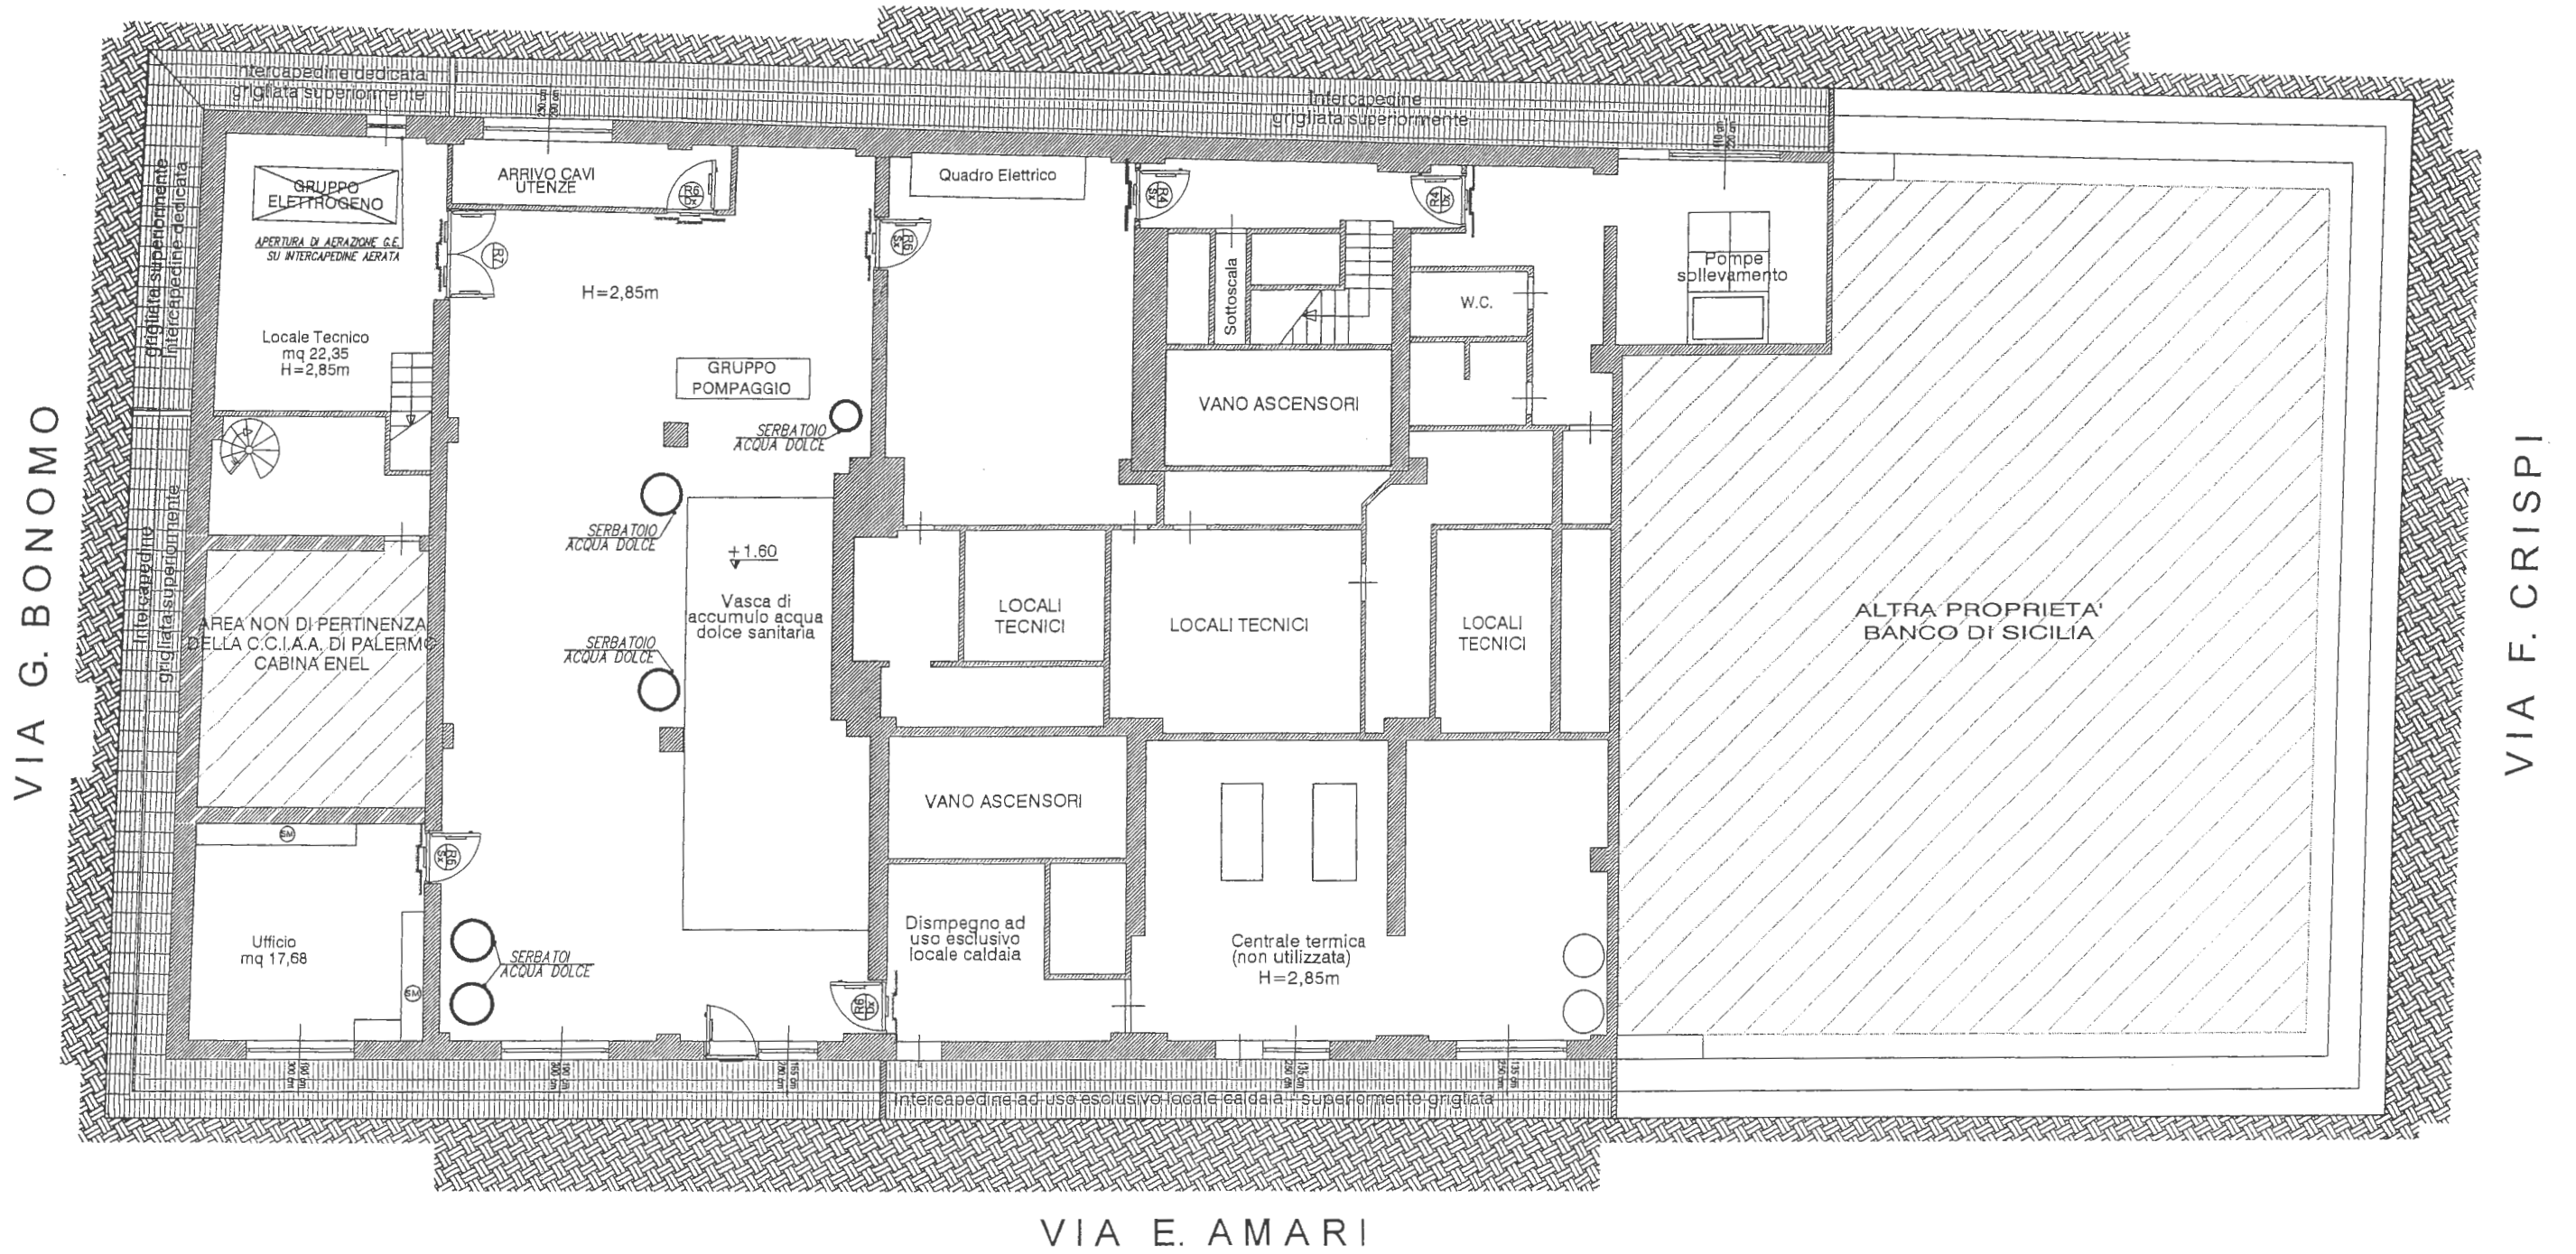

PIANTA PIANO INTERRATO

